


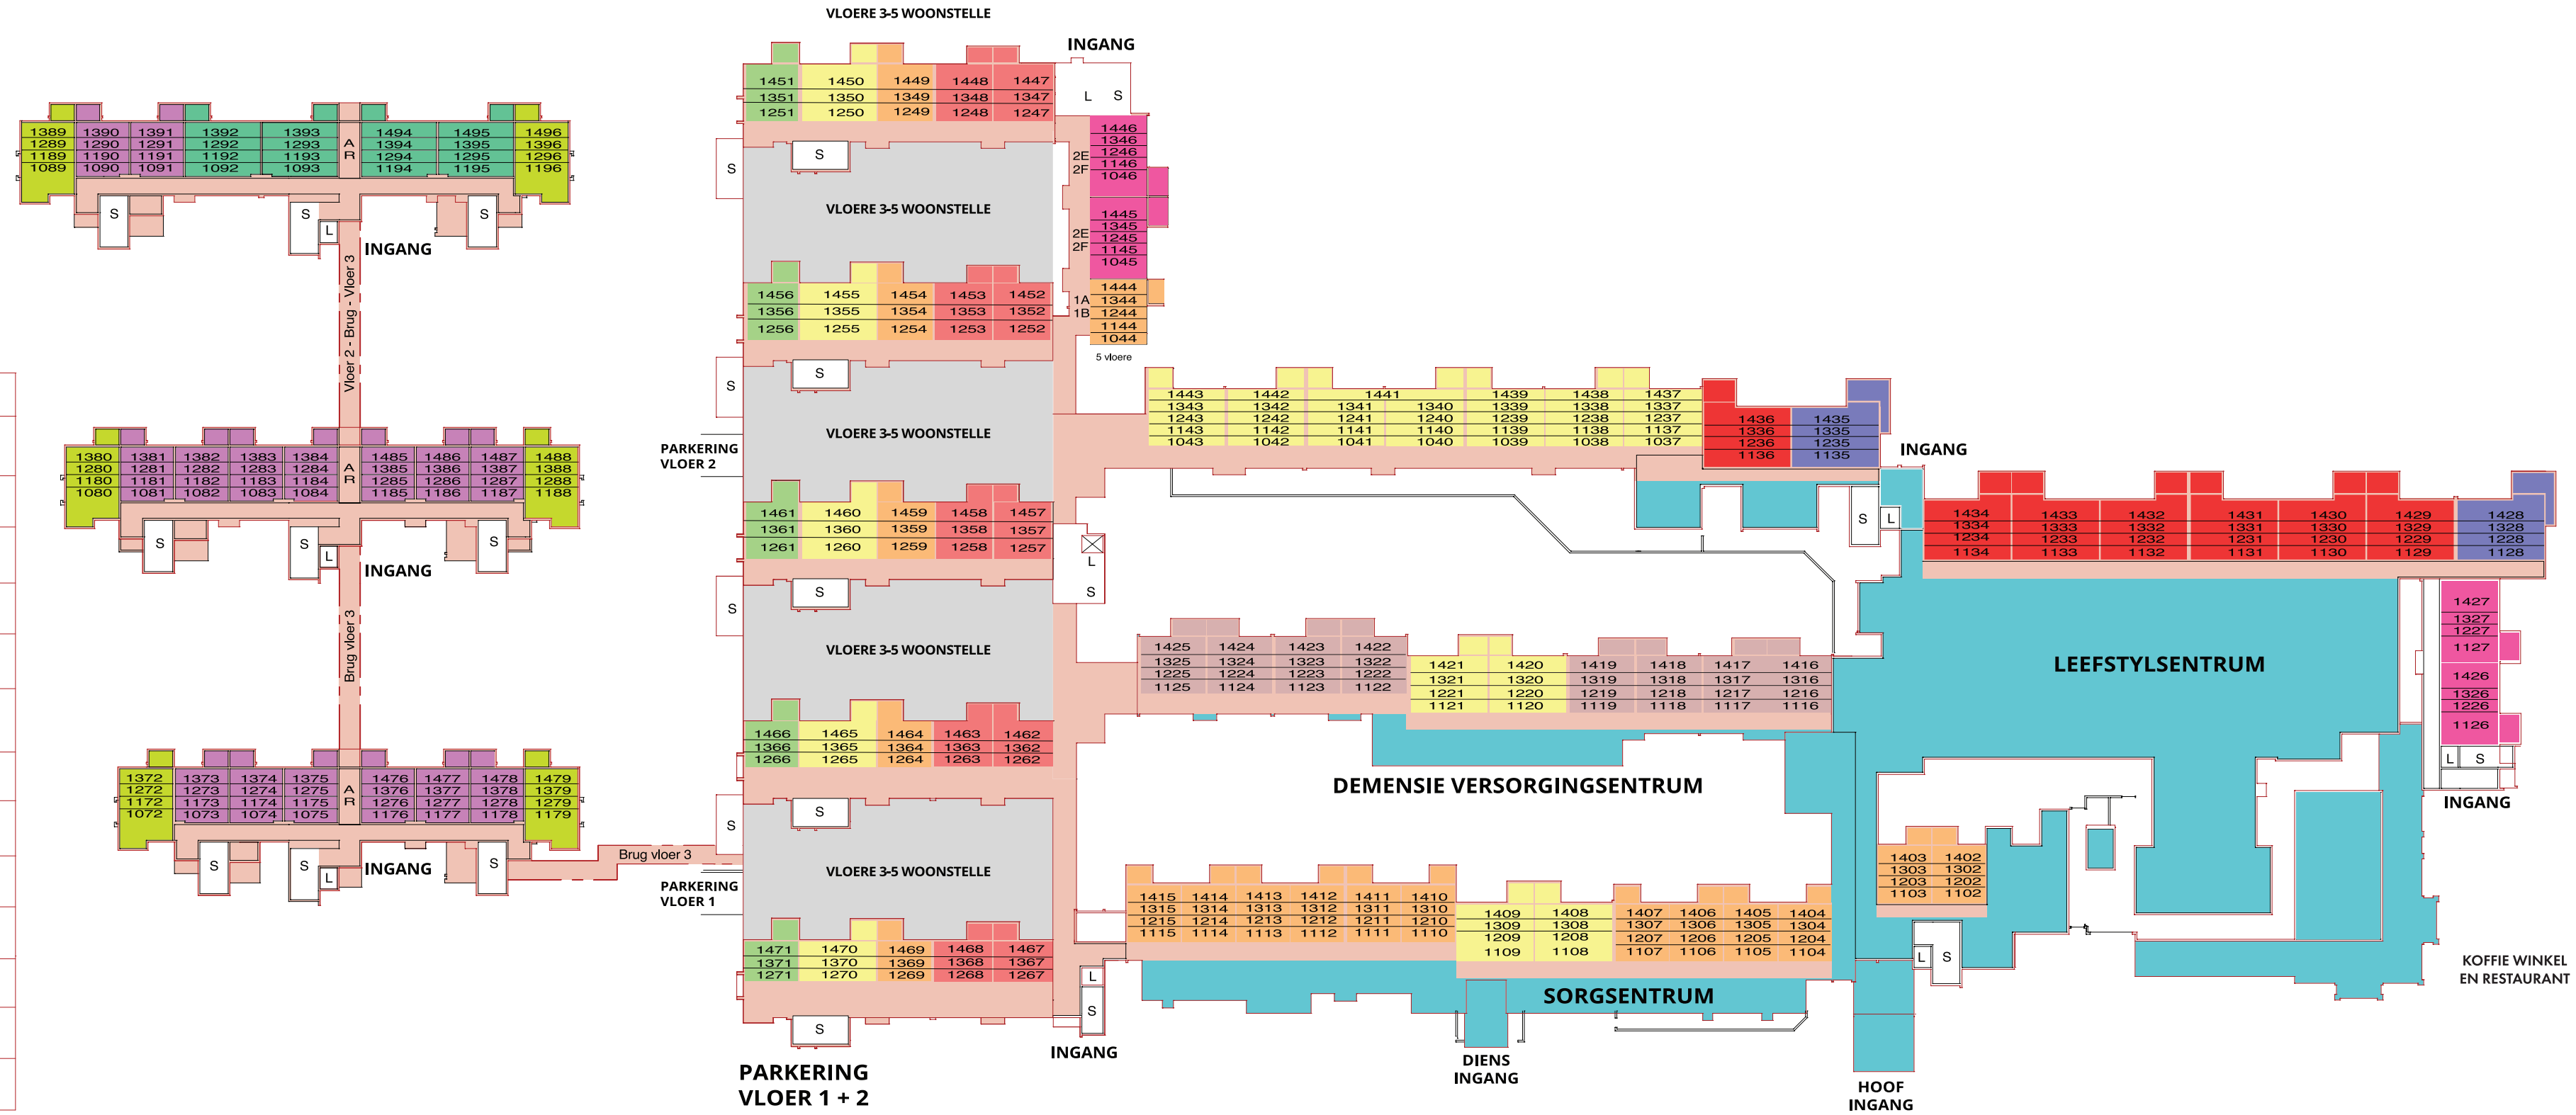

WATERKLOOF MARINA
AFTREELANDGOED · RETIREMENT ESTATE

TERREINUITLEG - WOONSTELLE



WOONSTELLE	
EEN SLAAPKAMER, EEN BADKAMER EEN ONDERDAK PARKERING SPASIE + ONDERDAK PATIO	
	1A1 + 1B1 - GROND + VLOERE 1 - 3 = 44+6 = 50 vk.m
	1A + 1B - GROND + VLOERE 1 - 4 = 46+6 = 52 vk.m
	1C + 1D - GROND + VLOERE 1 - 4 = 50+6 = 56 vk.m
	1E - VLOERE 1 - 4 = 56+8 = 64 vk.m
TWO SLAAPKAMERS, EEN BADKAMER EEN ONDERDAK PARKERING SPASIE + ONDERDAK PATIO	
	2A1 + 2B1 - GROND + VLOERE 1 - 3 = 62+6 = 68 vk.m
	2C1 + 2D1 - GROND + VLOERE 1 - 3 = 62+6 = 68 vk.m
	2A + 2B - GROND + VLOERE 1 - 4 = 62+8 = 70 vk.m
	2C + 2D - GROND + VLOERE 1 - 4 = 67+8 = 75 vk.m
	2E + 2F - GROND + VLOERE 1 - 4 = 70+8 = 78 vk.m
	2G + 2H - GROND + VLOERE 1 - 4 = 80+10 = 90 vk.m
	2I - VLOERE 1 - 4 = 80+18 = 98 vk.m